




Symbolen in bestaande situatie

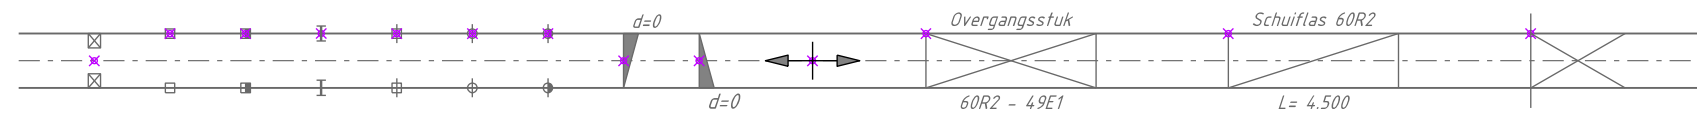

Symbolen in nieuw/aanbrengen situatie

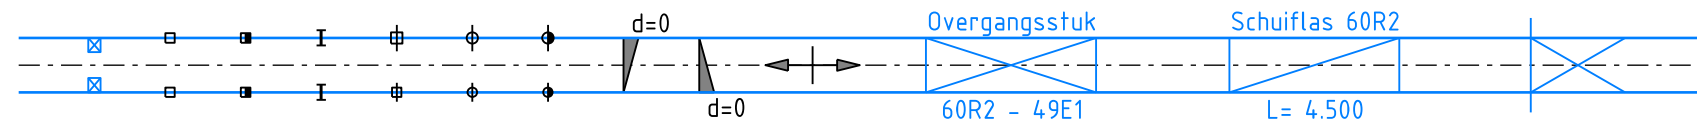


Symbolen in vervallen/verwijderen situatie

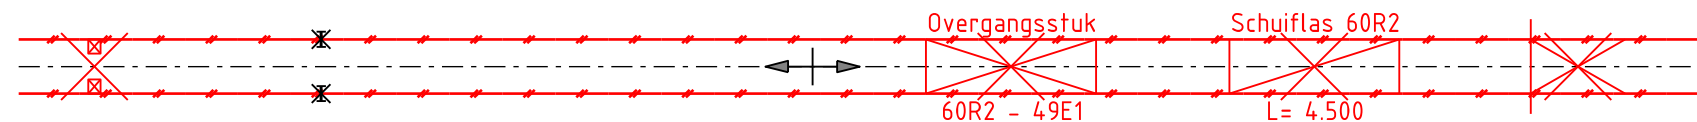


Symbolen f.b.v. wissels: bestaand - nieuw - vervallen

Straal Rh= 25 m
Bak VS20
Excl. Wisselverwarmingbakken

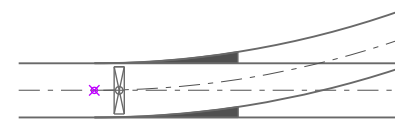


Straal Rh= 25 m
Bak VS20
Incl. Wisselverwarmingbakken

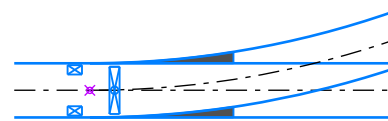


Straal Rh= 25 m
Bak HW61
Incl. Wisselverwarmingbakken




Straal Rh= 50 m
Bak VS20
Incl. Wisselverwarmingbakken

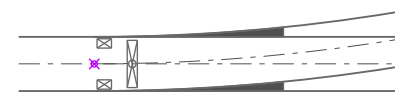

Straal Rh= 50 m
Bak HW40
Incl. Wisselverwarmingbakken

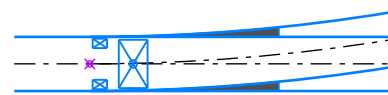


Straal Rh= 50 m
Bak HW61
Incl. Wisselverwarmingbakken

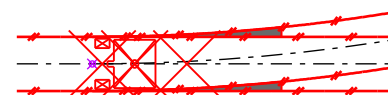

Straal Rh= 100 m
Bak VS20
Incl. Wisselverwarmingbakken



Straal Rh= 100 m
Bak HW40
Incl. Wisselverwarmingbakken

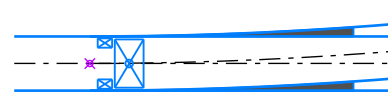

Straal Rh= 100 m
Bak HW61
Incl. Wisselverwarmingbakken



Bestaand Nieuw Verwijderen Voorstel naam symbool

			SSB-AFWATERINGSBAK-S
			SSB-LAS_BEKIST-SO
			SSB-LAS_BEKIST_OVERGANG-SO
			SSB-LAS_ELEKTISCHE SCHEIDING-SO
			SSB-LAS_STOMP-SO
			SSB-LAS_THERMIET_OVERGANG-SO
			SSB-LAS_THERMIET-SO
			SSB-VERKANTING_LINKS-S
			SSB-VERKANTING_RECHTS-S
			SSB-CONSTRUCTIE_WIJZIGING-S
			SSB-COMPENSATIEINRICHTING-S
			SSB-OVERGANGSSTUK-S
			SSB-STOOTJUK-S
			SSB-WISSEL_R25_TONGSTUK-S
			SSB-WISSEL_R50_TONGSTUK-S
			SSB-WISSEL_R100_TONGSTUK-S
			SSB-WISSEL_R25_VERWARMING-S; ook voor R50 en R100
			SSB-WISSEL_R25_BAK_VS20-S; ook voor R50 en R100
			SSB-WISSEL_R25_BAK_HW40-S; ook voor R50 en R100
			SSB-WISSEL_R25_BAK_HW61-S; ook voor R50 en R100

Invoegpunt van het symbool
De diverse symbolen voor wissel objecten gebruiken hetzelfde invoegpunt

Versie	0	Eerste uitgave		
Opdrachtgever	digiGO	Tekenaar	E.G. Hensing	19-02-2024
Discipline	SPO	Controle		
Type tekening	Algemeen	Controle afwijking		
Documentstatus	Ontwerp	Vrijgegeven		

NLCS symbolen t.b.v. situatietekening
Hoofdgroep SB (SpoorBaan)
Werkgroep Stedelijk Spoor

ALG-HTM-IB-SPO-00158

	HTM Personenvervoer NV Afdeling Techniek Postbus 28503 2502 KM Den Haag Bezoekadres: Centraal Station Koningin Julianaplein 10	Bladformaat	A3
		Schaal	1:200
		Eenheid	meter
		Blad	1 van 1